

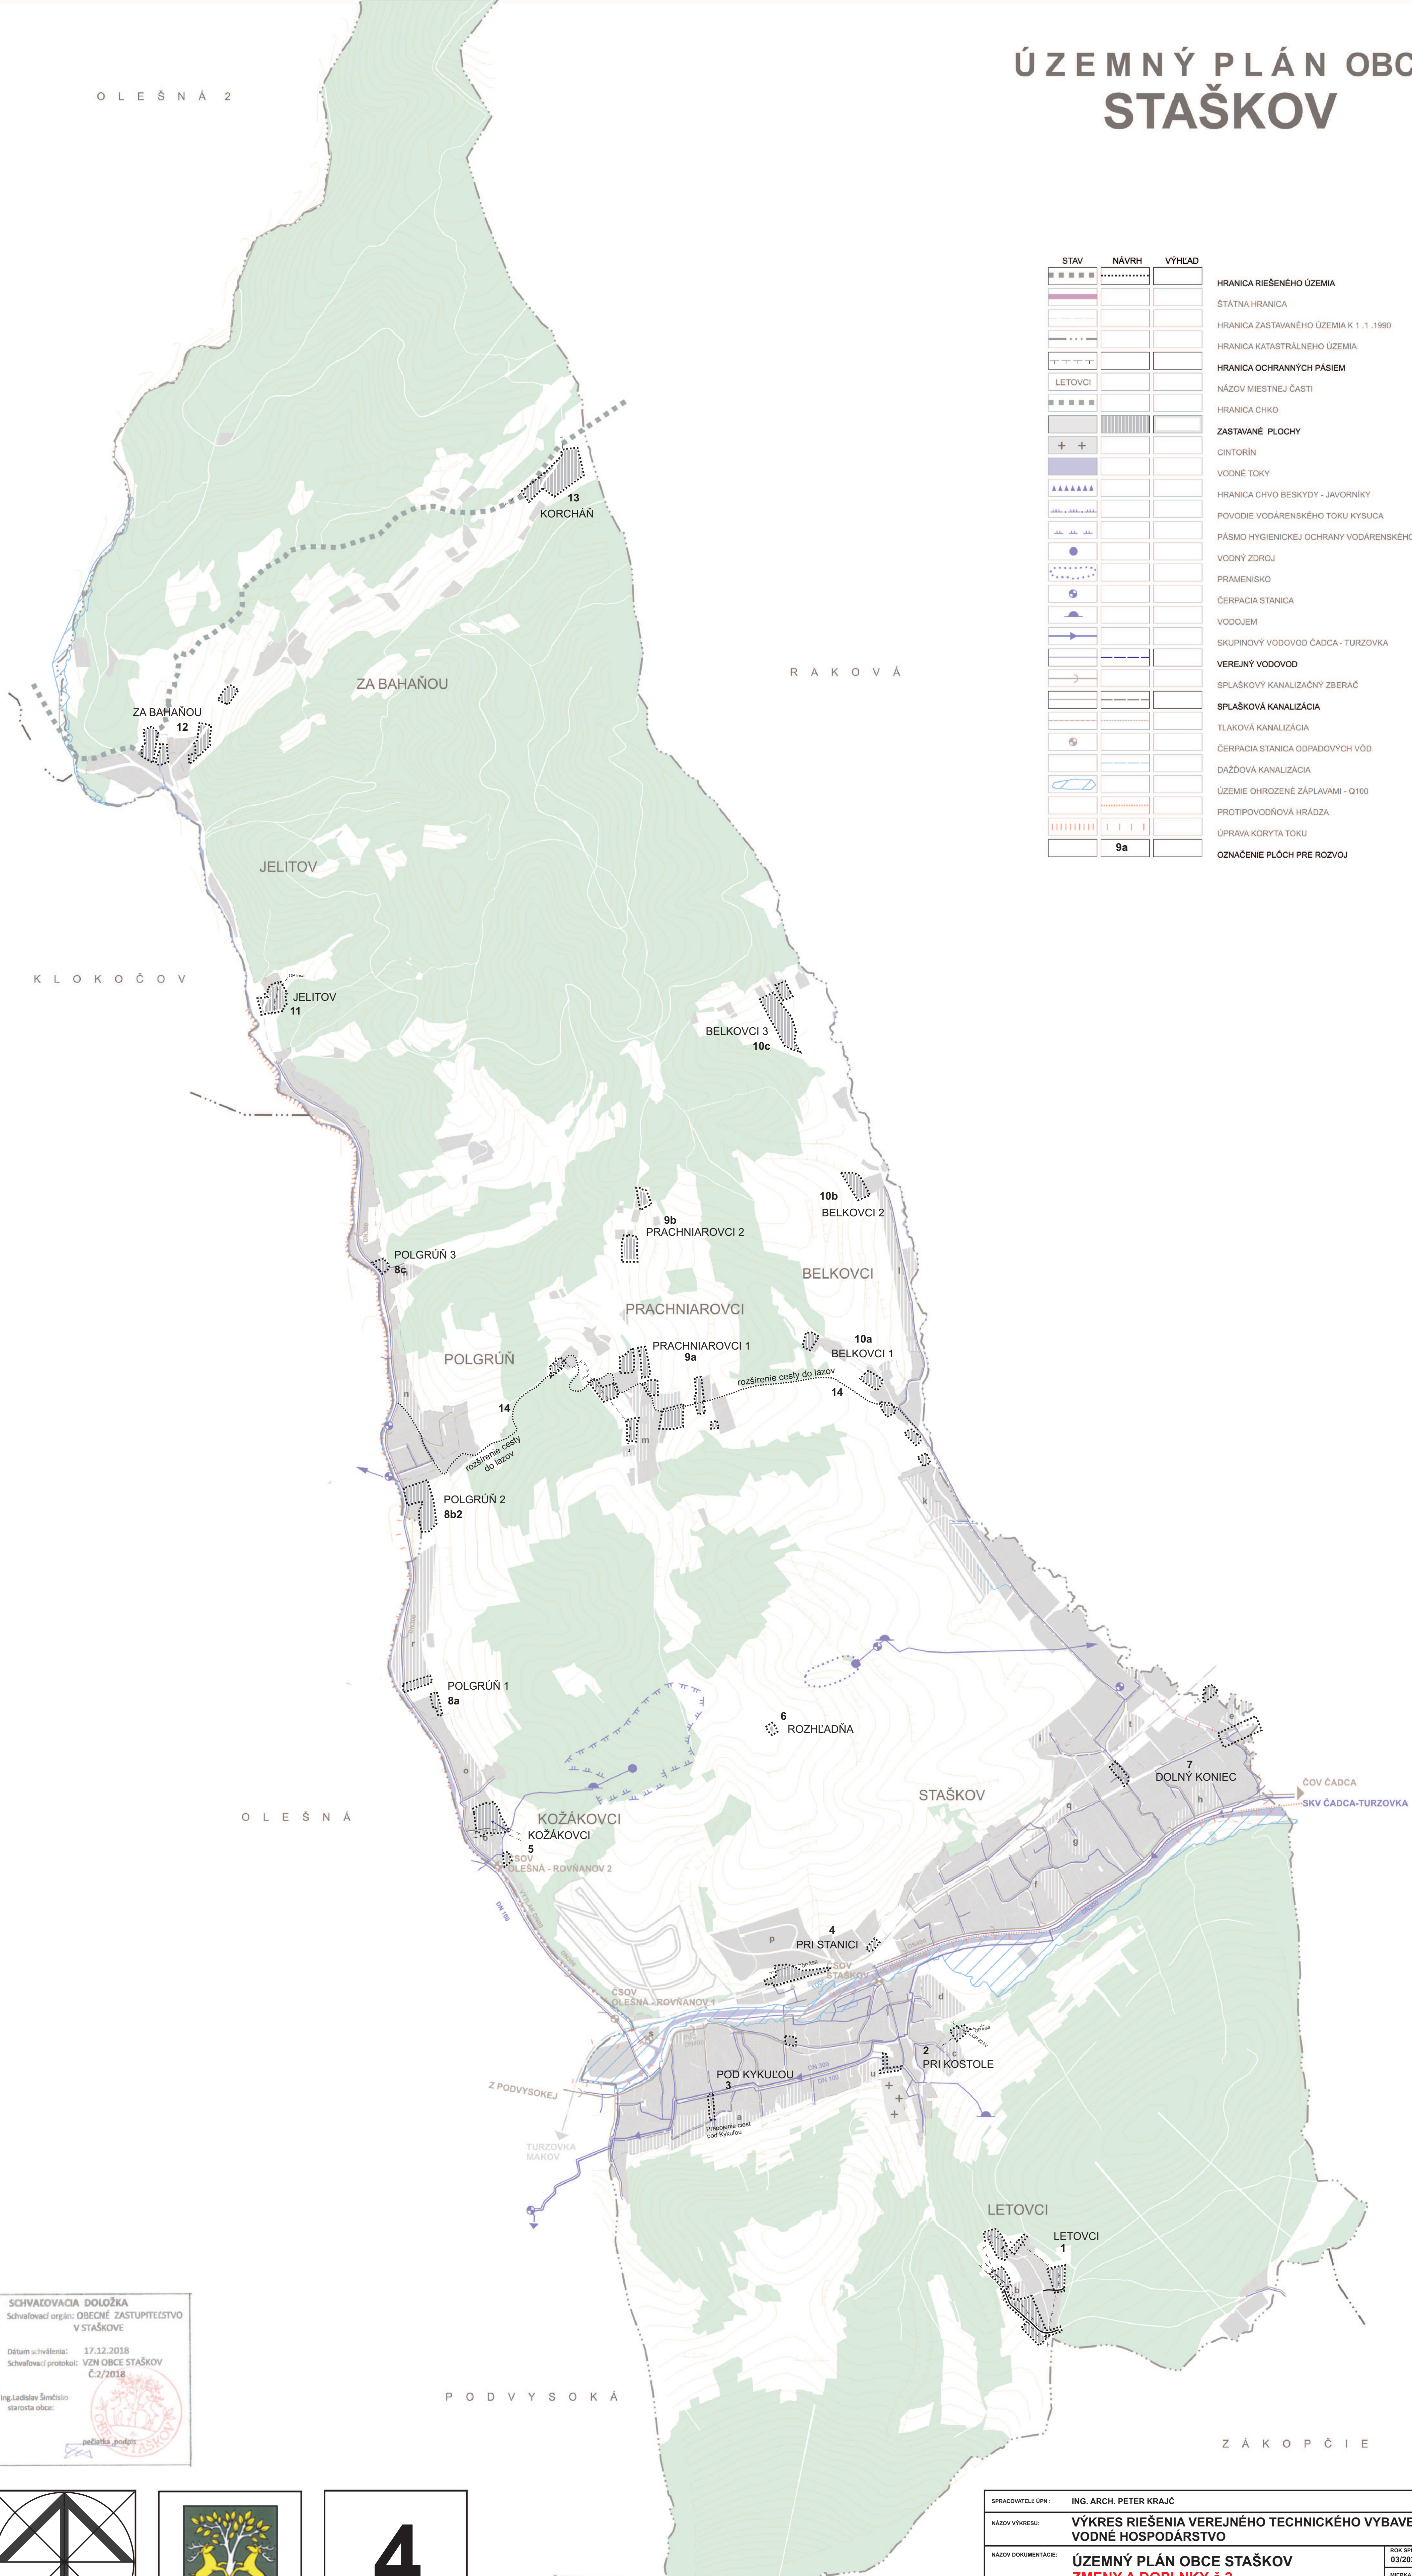


ÚZEMNÝ PLÁN OBCE STAŠKOV

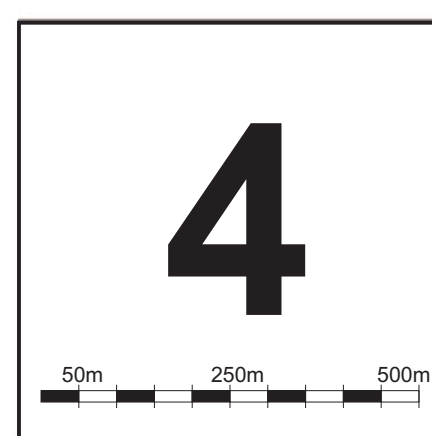

STAV	NÁVRH	VÝHLAD	
[Symbol]	[Symbol]	[Symbol]	HRANICA RIEŠENÉHO ÚZEMIA
[Symbol]	[Symbol]	[Symbol]	ŠTÁTNA HRANICA
[Symbol]	[Symbol]	[Symbol]	HRANICA ZASTAVANÉHO ÚZEMIA K 1 : 1 .1990
[Symbol]	[Symbol]	[Symbol]	HRANICA KATASTRÁLNEHO ÚZEMIA
[Symbol]	[Symbol]	[Symbol]	HRANICA OCHRANNÝCH PÁSIEM
[Symbol]	[Symbol]	[Symbol]	NÁZOV MIESTNEJ ČASTI
[Symbol]	[Symbol]	[Symbol]	HRANICA CHKO
[Symbol]	[Symbol]	[Symbol]	ZASTAVANÉ PLOCHY
[Symbol]	[Symbol]	[Symbol]	CINTORÍN
[Symbol]	[Symbol]	[Symbol]	VODNÉ TOKY
[Symbol]	[Symbol]	[Symbol]	HRANICA CHVO BESKYDY - JAVORNIKY
[Symbol]	[Symbol]	[Symbol]	POVODIE VODÁRENSKÉHO TOKU KYSUCA
[Symbol]	[Symbol]	[Symbol]	PÁSMO HYGIENICKEJ OCHRANY VODÁRENSKÉHO ZDROJA 2'
[Symbol]	[Symbol]	[Symbol]	VODNÝ ZDROJ
[Symbol]	[Symbol]	[Symbol]	PRAMENISKO
[Symbol]	[Symbol]	[Symbol]	ČERPACIA STANICA
[Symbol]	[Symbol]	[Symbol]	VODOJEM
[Symbol]	[Symbol]	[Symbol]	SKUPINOVÝ VODOVOD ČADCA - TURZOVKA
[Symbol]	[Symbol]	[Symbol]	VEREJNÝ VODOVOD
[Symbol]	[Symbol]	[Symbol]	SPLAŠKOVÝ KANALIZAČNÝ ZBERAČ
[Symbol]	[Symbol]	[Symbol]	SPLAŠKOVÁ KANALIZÁCIA
[Symbol]	[Symbol]	[Symbol]	TLAKOVÁ KANALIZÁCIA
[Symbol]	[Symbol]	[Symbol]	ČERPACIA STANICA ODPADOVÝCH VÔD
[Symbol]	[Symbol]	[Symbol]	DAŽDOVÁ KANALIZÁCIA
[Symbol]	[Symbol]	[Symbol]	ÚZEMIE OHROZENÉ ZÁPLAVAMI - Q100
[Symbol]	[Symbol]	[Symbol]	PROTIPOVODNÝVÁ HRÁDZA
[Symbol]	[Symbol]	[Symbol]	ÚPRAVA KORYTY TOKU
[Symbol]	[Symbol]	[Symbol]	OZNAČENIE PLOCH PRE ROZVOJ

SCHVAĽOVACIA DOLOŽKA
 Schvaľovací orgán: OBEČNÉ ZASTUPITEĽSTVO
 V STAŠKOVE
 Dátum schválenia: 17.12.2018
 Schvaľovací protokol: VZN OBCE STAŠKOV
 Č.2/2018
 Ing. Ladislav Šimčisko
 starosta obce:

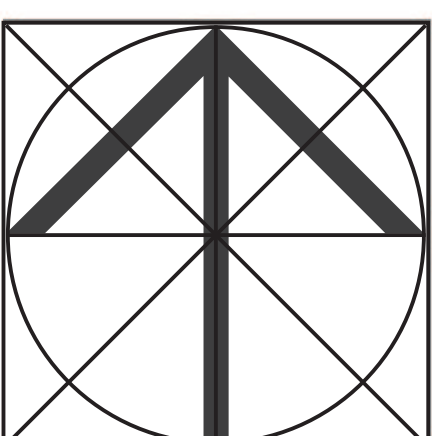

SPRACOVATEĽ: ÚPN: ING. ARCH. PETER KRAJČ		ROK SPRACOVANIA: 03/2024	
NÁZOV VÝKRESU: VÝKRES RIEŠENIA VEREJNÉHO TECHNICKÉHO VYBAVENIA VODNÉ HOSPODÁRSTVO		MIERKA: 1:10 000	
NÁZOV DOKUMENTÁCIE: ÚZEMNÝ PLÁN OBCE STAŠKOV ZMENY A DOPLNKY č.2		ING. ARCH. P. KRAJČ	
URBANIZMUS	DOPRAVA	VODNÉ HOSPODÁRSTVO	ENERGETIKA
ING. ARCH. P. KRAJČ	ING. R. TISO		OCHRANA PRÍRODY
			GRAFICKÉ PRÁCE
			ING. ARCH. P. KRAJČ